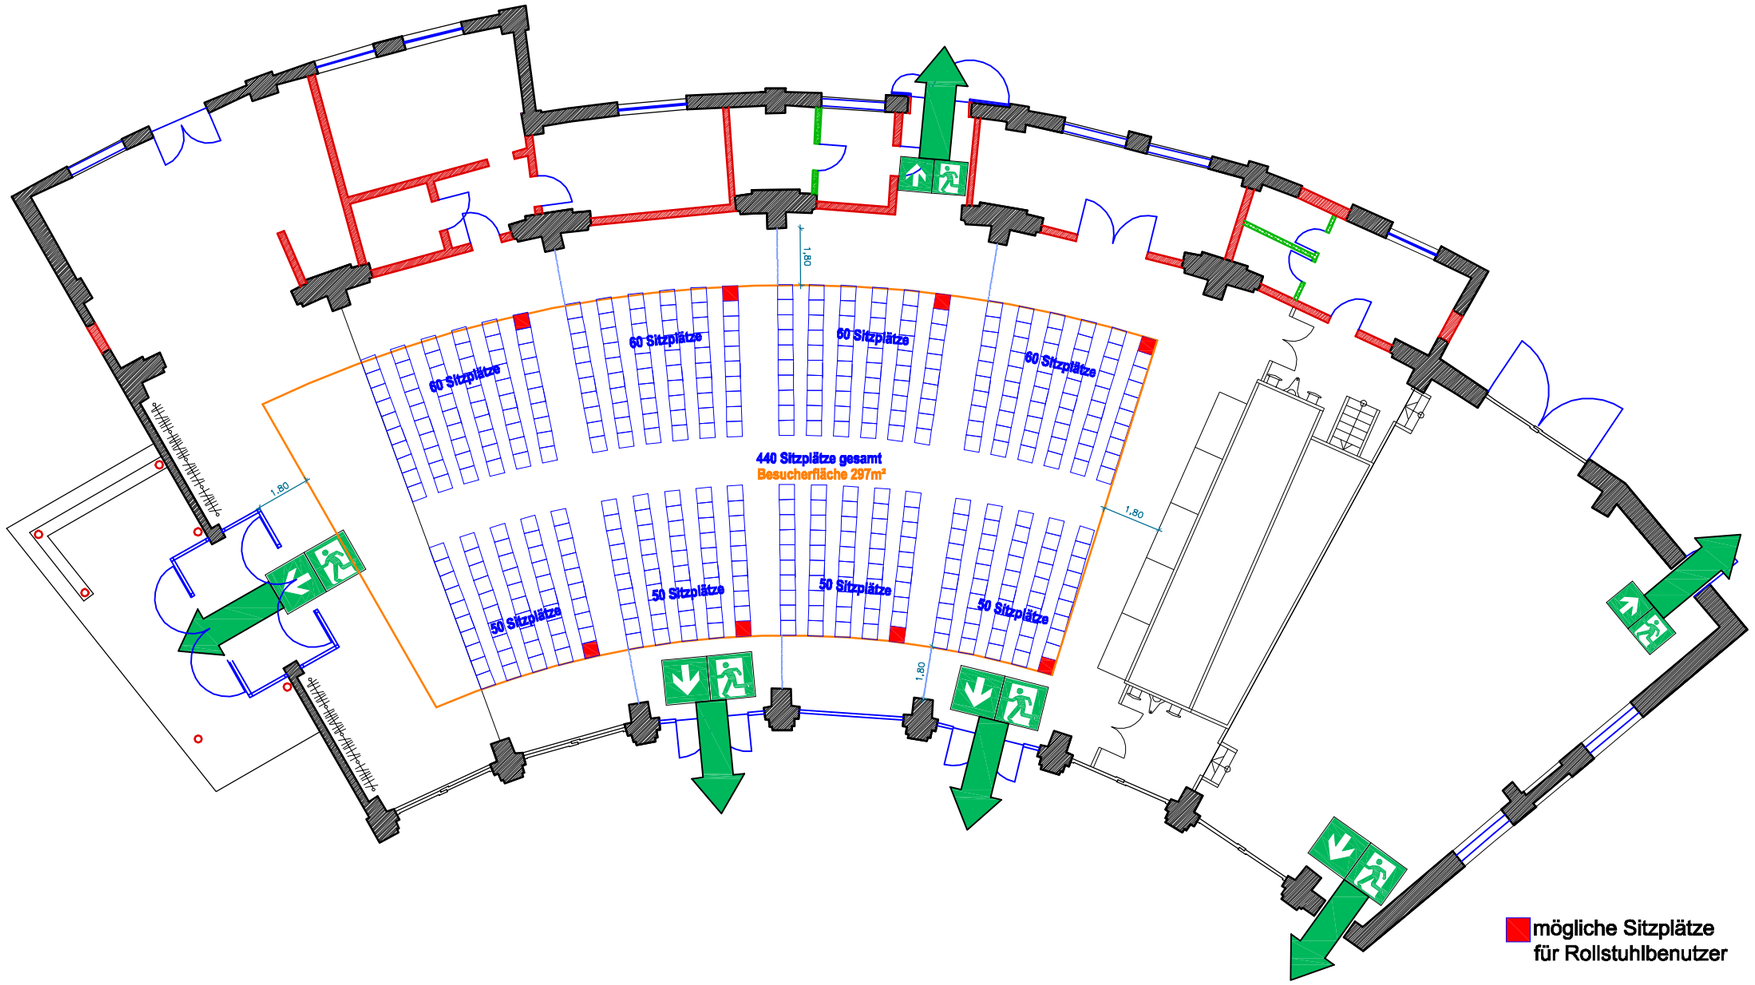

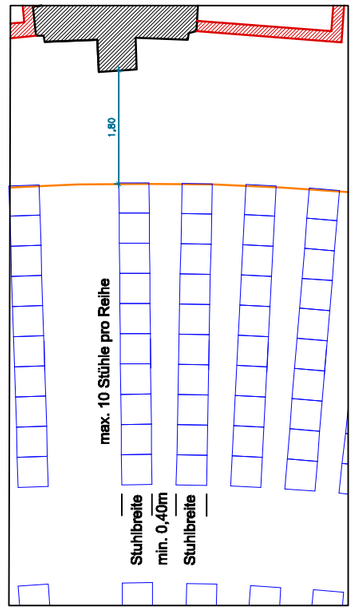

Lokschuppen II
Bebra
Bestuhlungsplan

Theaterbestuhlung
ganze Halle

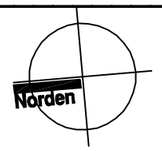

Bahnhof Bebra
Umbau und Umnutzung
Lokschuppen II zu einer
Versammlungsstätte
Bauantrag der SEB GmbH

Bauherrschaft:
Stadtentwicklung Bebra GmbH
Rathausmarkt 1
36179 Bebra

Architekten Edertal
Obere Stiegel 7
34549 Edertal - Wellen
architekten-edertal.de
Tel. 0 56 21 - 96 05 56
Fax. 0 56 21 - 96 05 58
post@architekten-edertal.de

Planung:
Martin Ruppert
Dipl.Ing. / Architekt

Bestuhlung **M. 1:200**

erstellt: 14.04.2016

B.03