

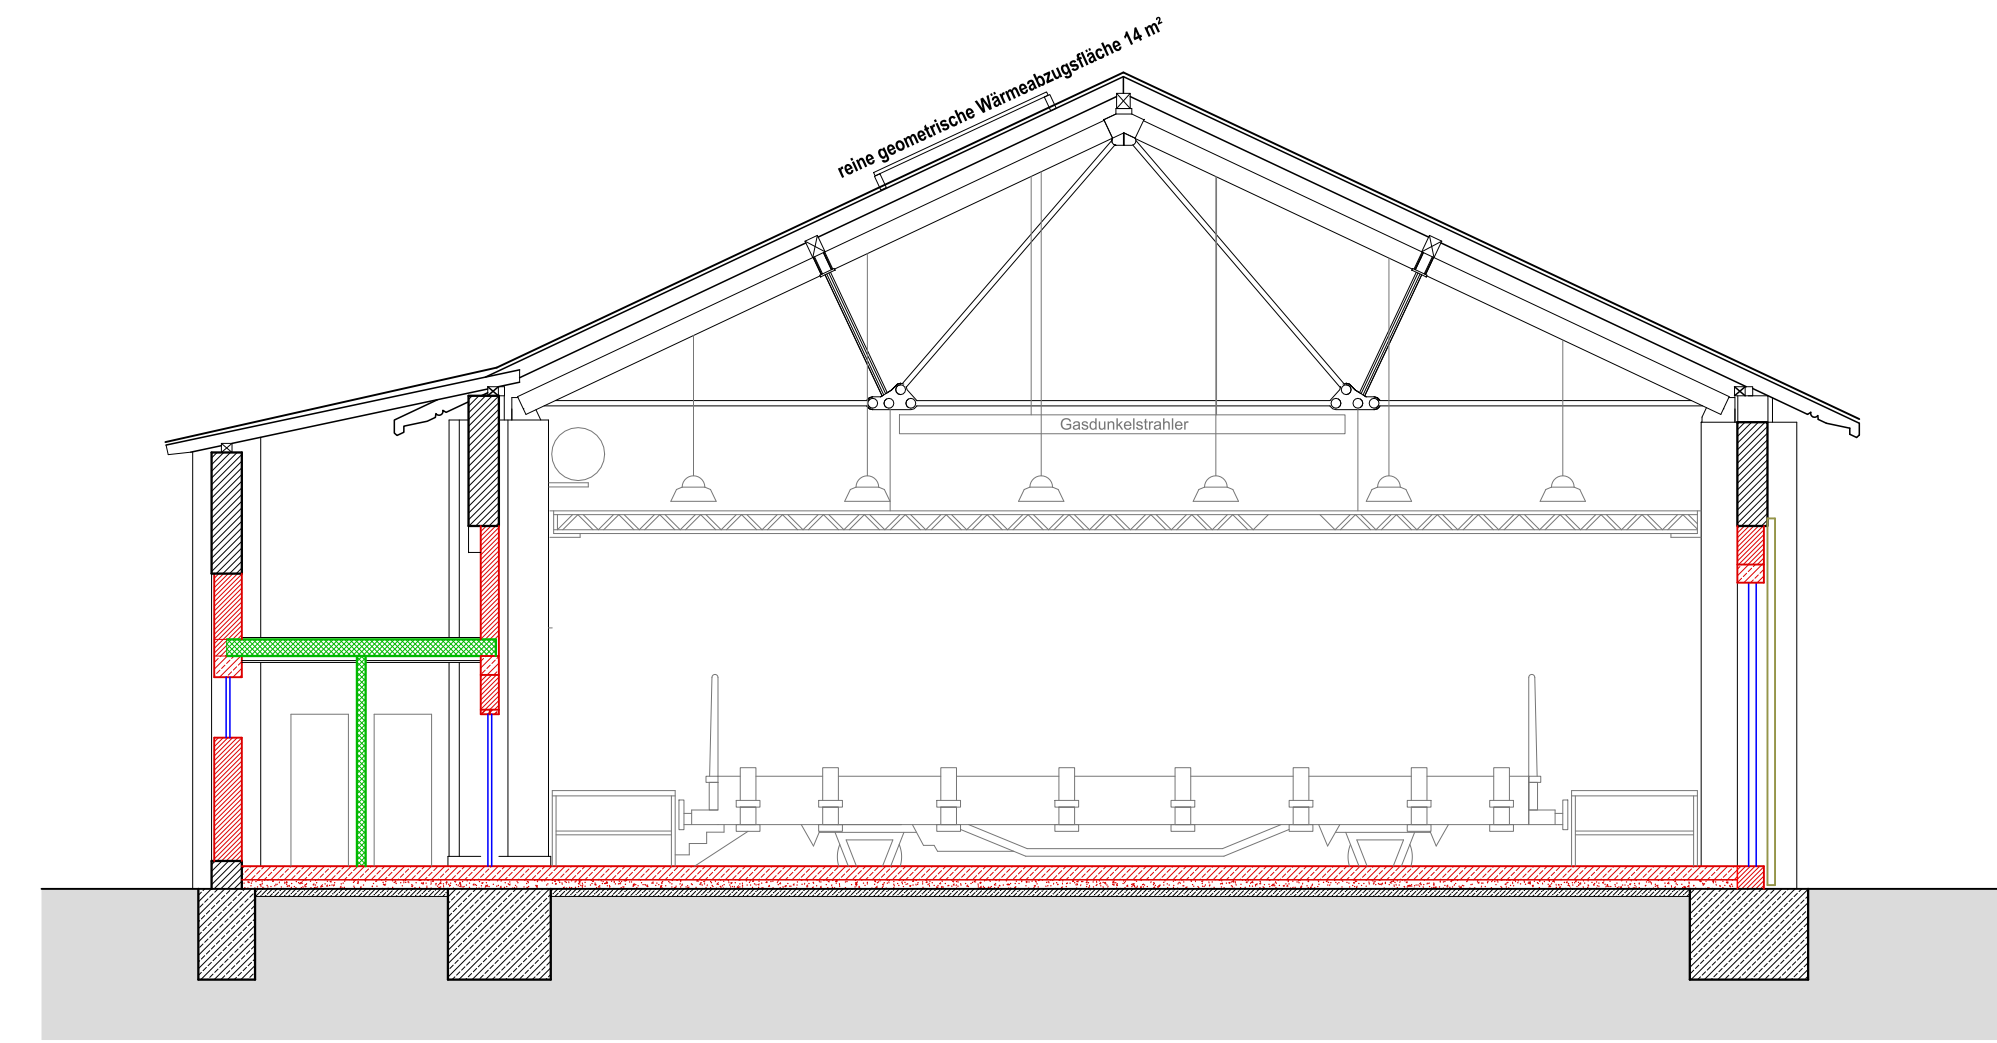


Schnitt A-A

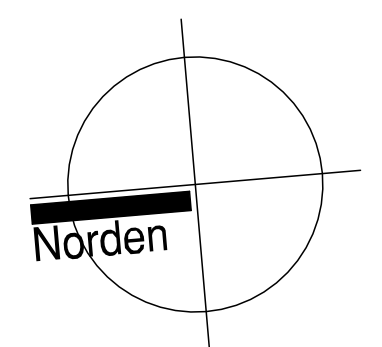

Schnitt B-B

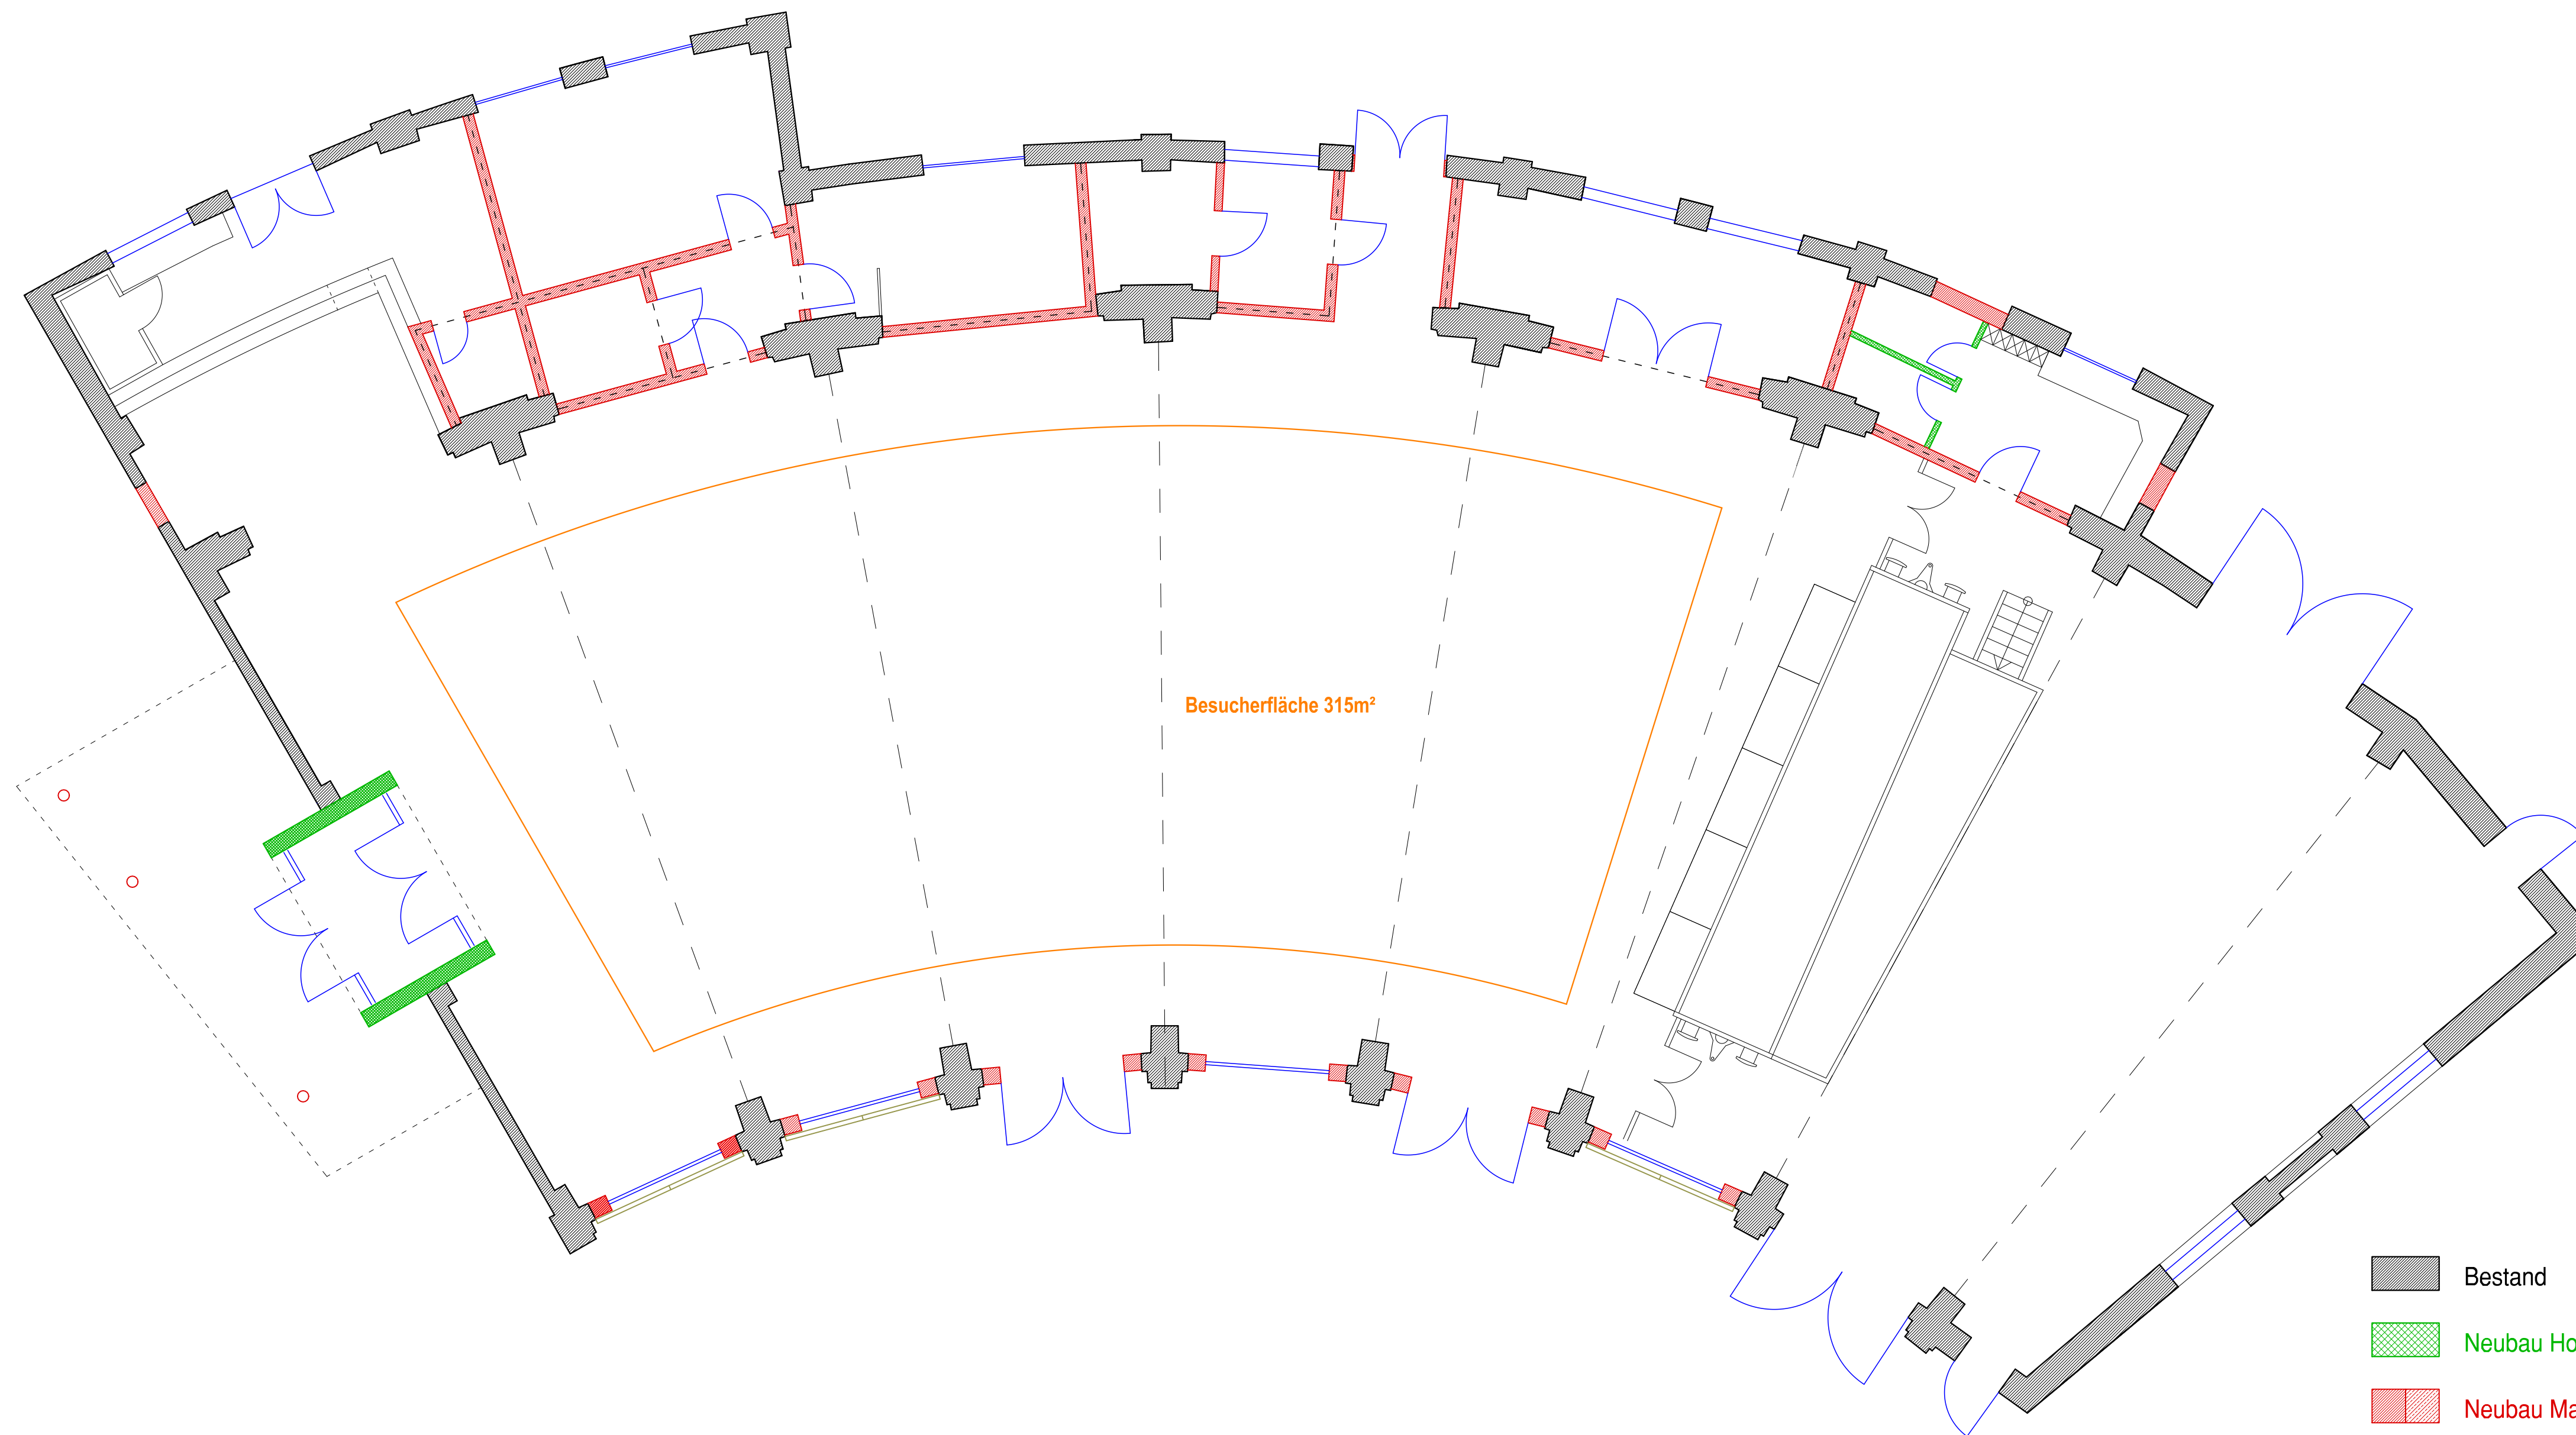

VORABZUG!
Nicht zum bauen Freigegeben

Bahnhof Bebra
Umbau und Umnutzung
Lokschuppen II zu einer
Versammlungsstätte
Bauantrag der SEB GmbH

Bauherrschaft:
Stadtentwicklung Bebra GmbH
Rathausmarkt 1
36179 Bebra

Grundriss / Schnitte M. 1:100

erstellt: 14.04.2016

A.03

AKTUALISIERT AM 18.06.2018

